

*Planta do terreno a ser doado ao Centro Espirita Dr. Bezerra de Menezes
pela Prefeitura Municipal de Bragança Fautista*

Escala 1:100

Area m² 437,25 cent²


Prefeitura Municipal

Bairro

m. 12,50

Limite do muro do
Parque Municipal

N
N

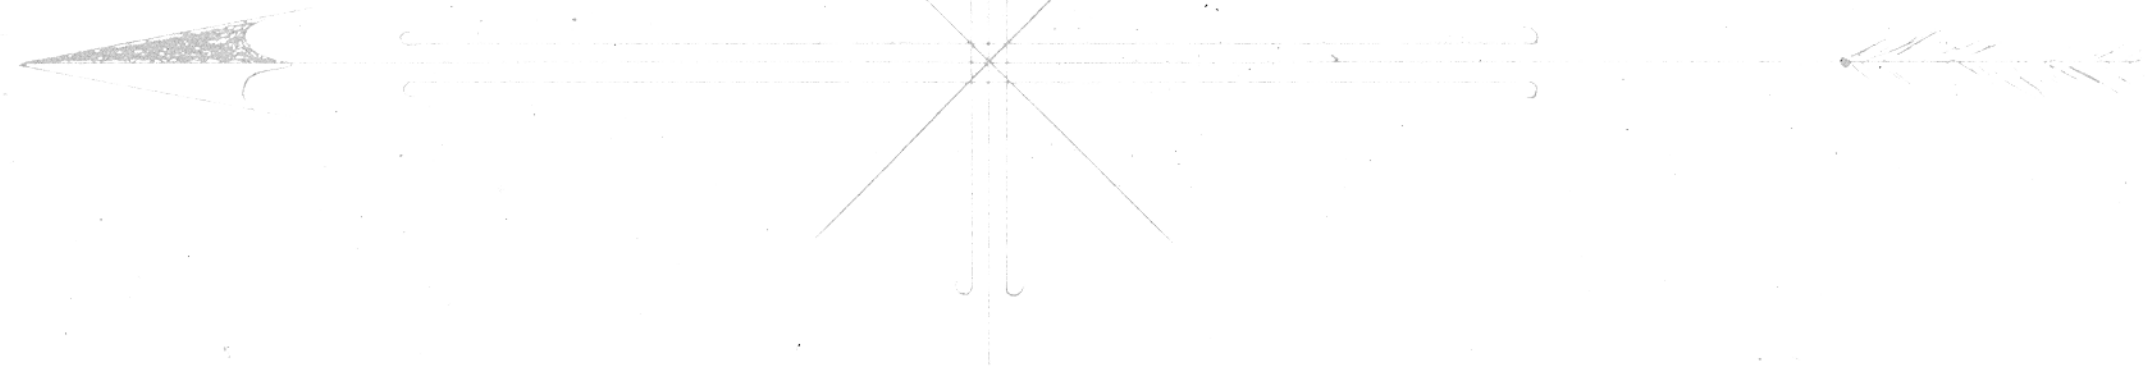

Rua José Euilherme

15,00 m

A

15,00 m

Prefeitura Municipal

Parque Municipal

m. 23,60

B

Programa Publicado 25 de Agosto de 1950
Carpim Corina Coraco